


# DŘÍTEČ - LOKALITA C.2 - JIHOVÝCHODNÍ ČÁST

## POLOHOPIS A VÝŠKOPIS

MĚŘÍTKO 1:1000

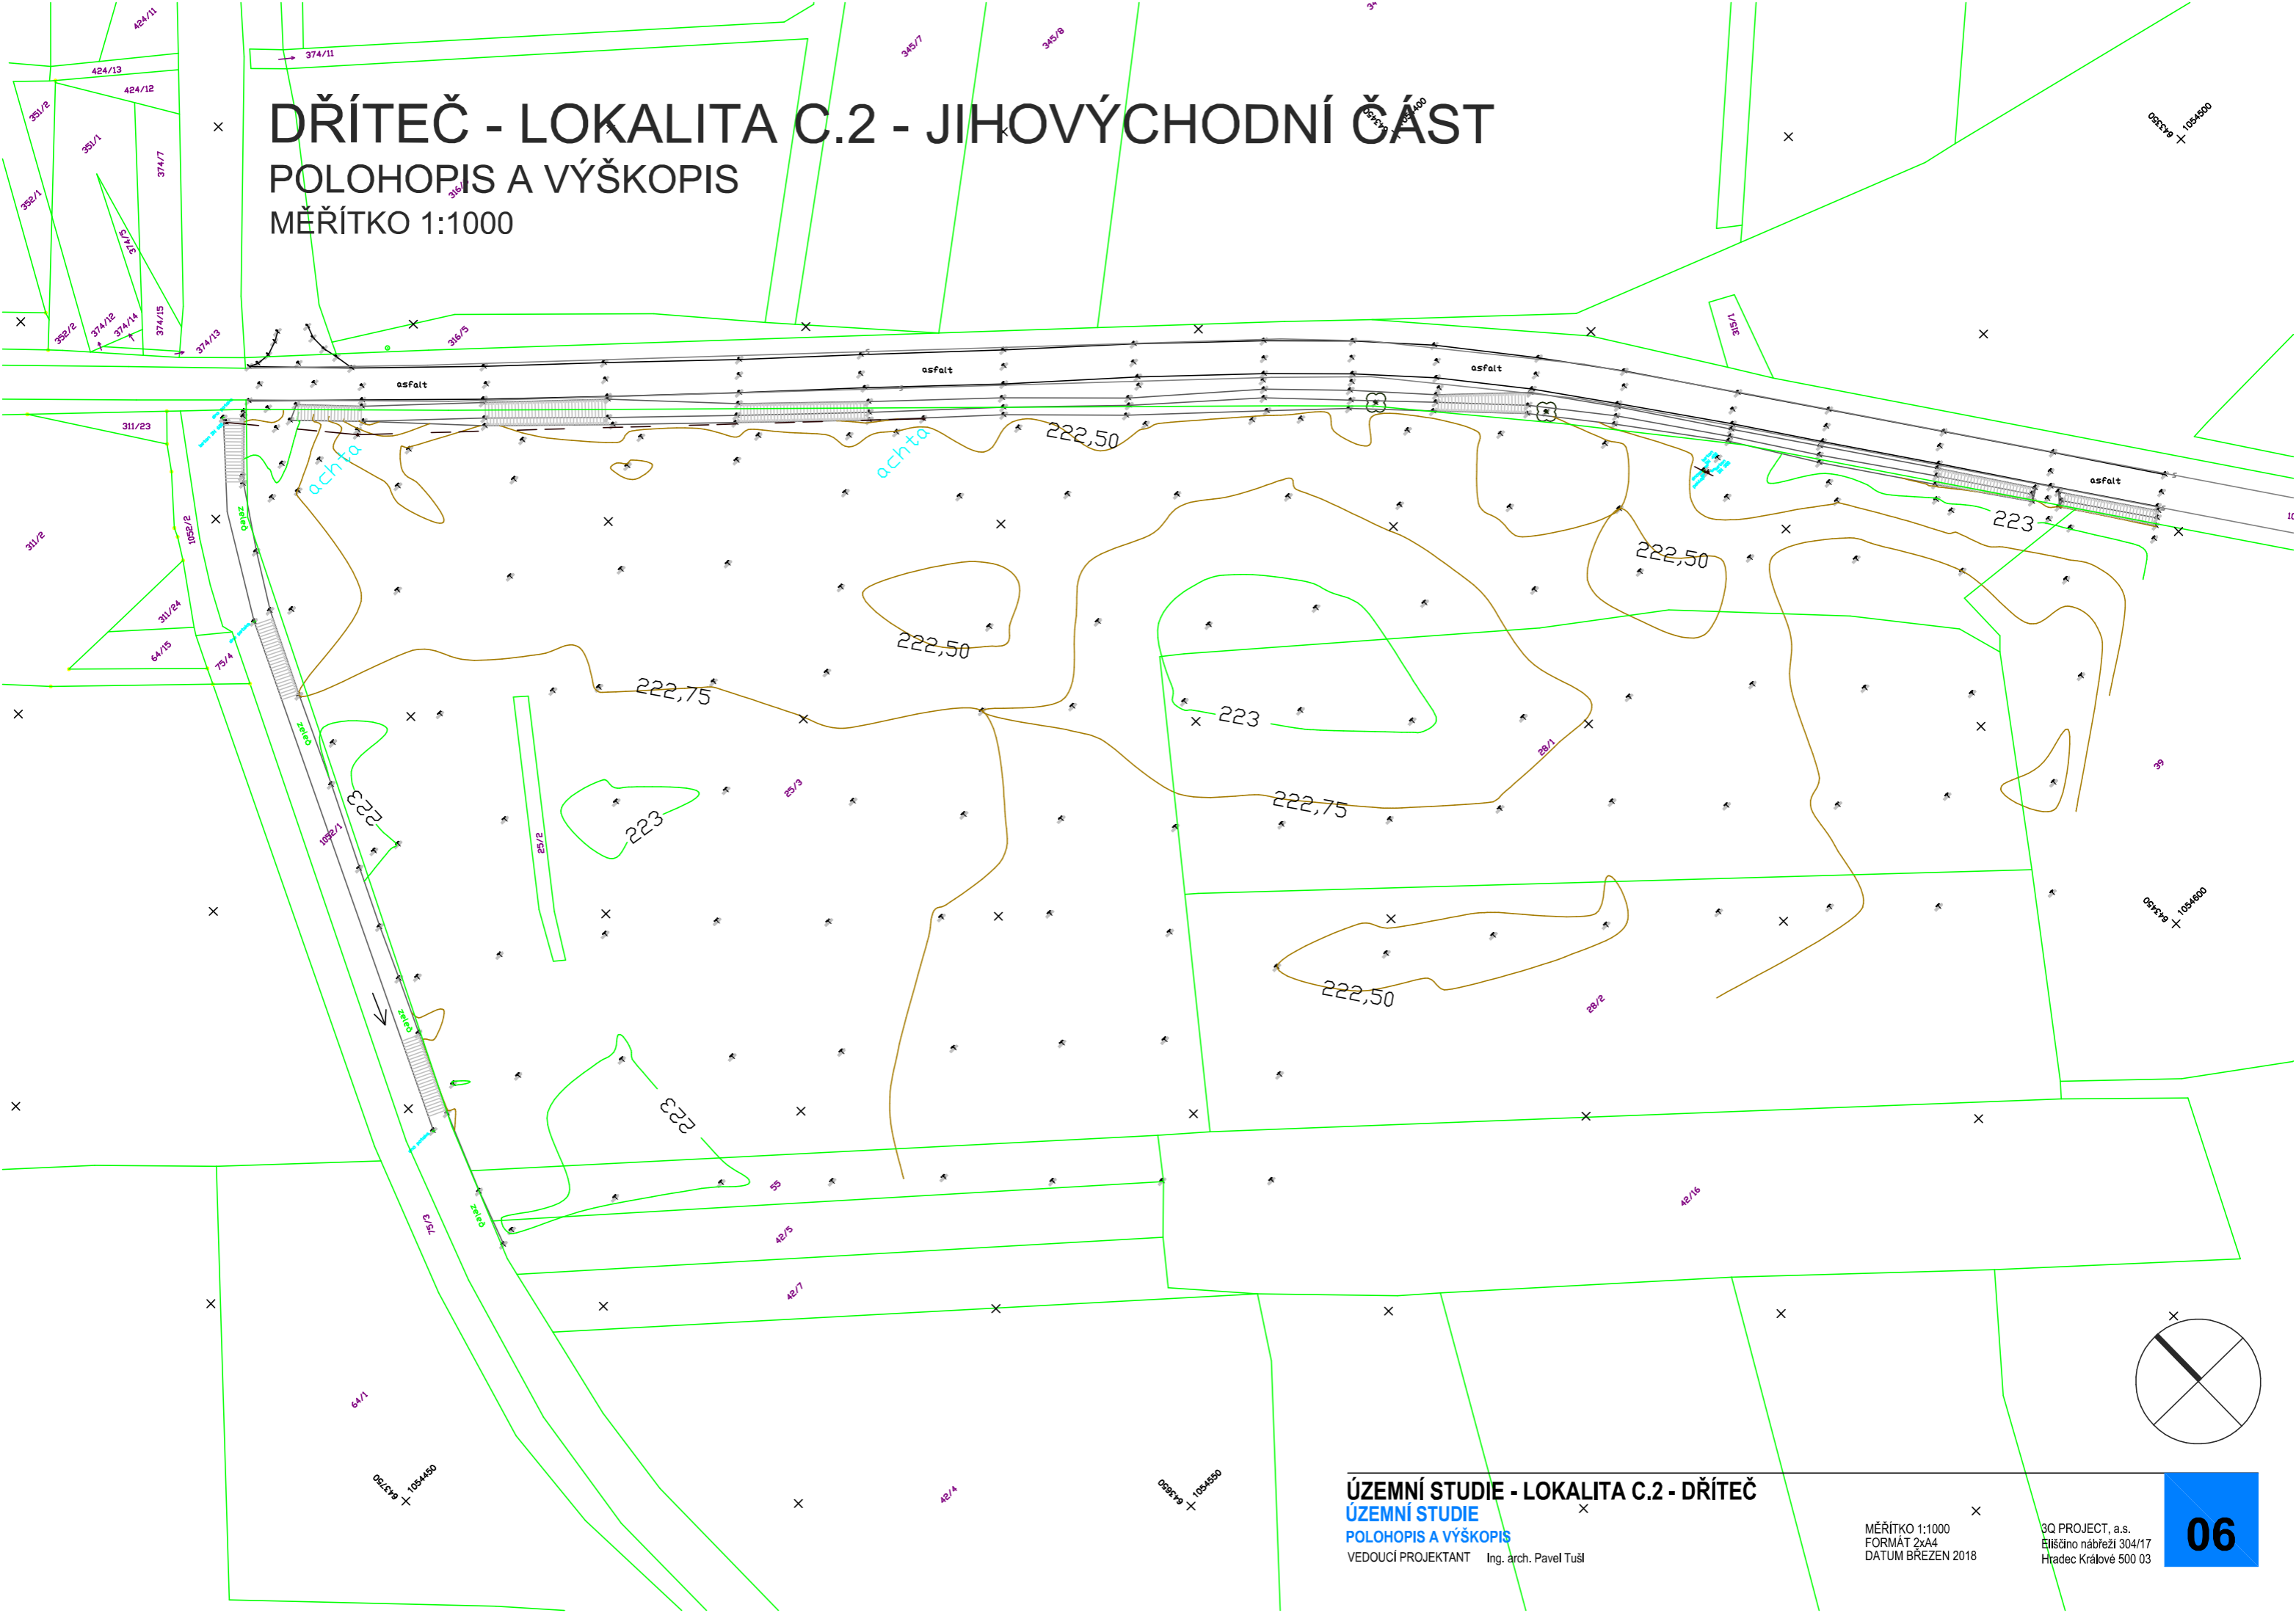

**ÚZEMNÍ STUDIE - LOKALITA C.2 - DŘÍTEČ**  
**ÚZEMNÍ STUDIE**  
**POLOHOPIS A VÝŠKOPIS**  
VEDOUcí PROJEKTANT Ing. arch. Pavel Tušíl

MĚŘÍTKO 1:1000  
FORMÁT 2xA4  
DATUM BŘEZEN 2018

3Q PROJECT, a.s.  
Elšíšino nábřeží 304/17  
Hradec Králové 500 03